


JARMARK SOLNY
ul. Ratuszowa, Armii Krajowej, Narutowicza

ul. Katedralna

ul. Katedralna

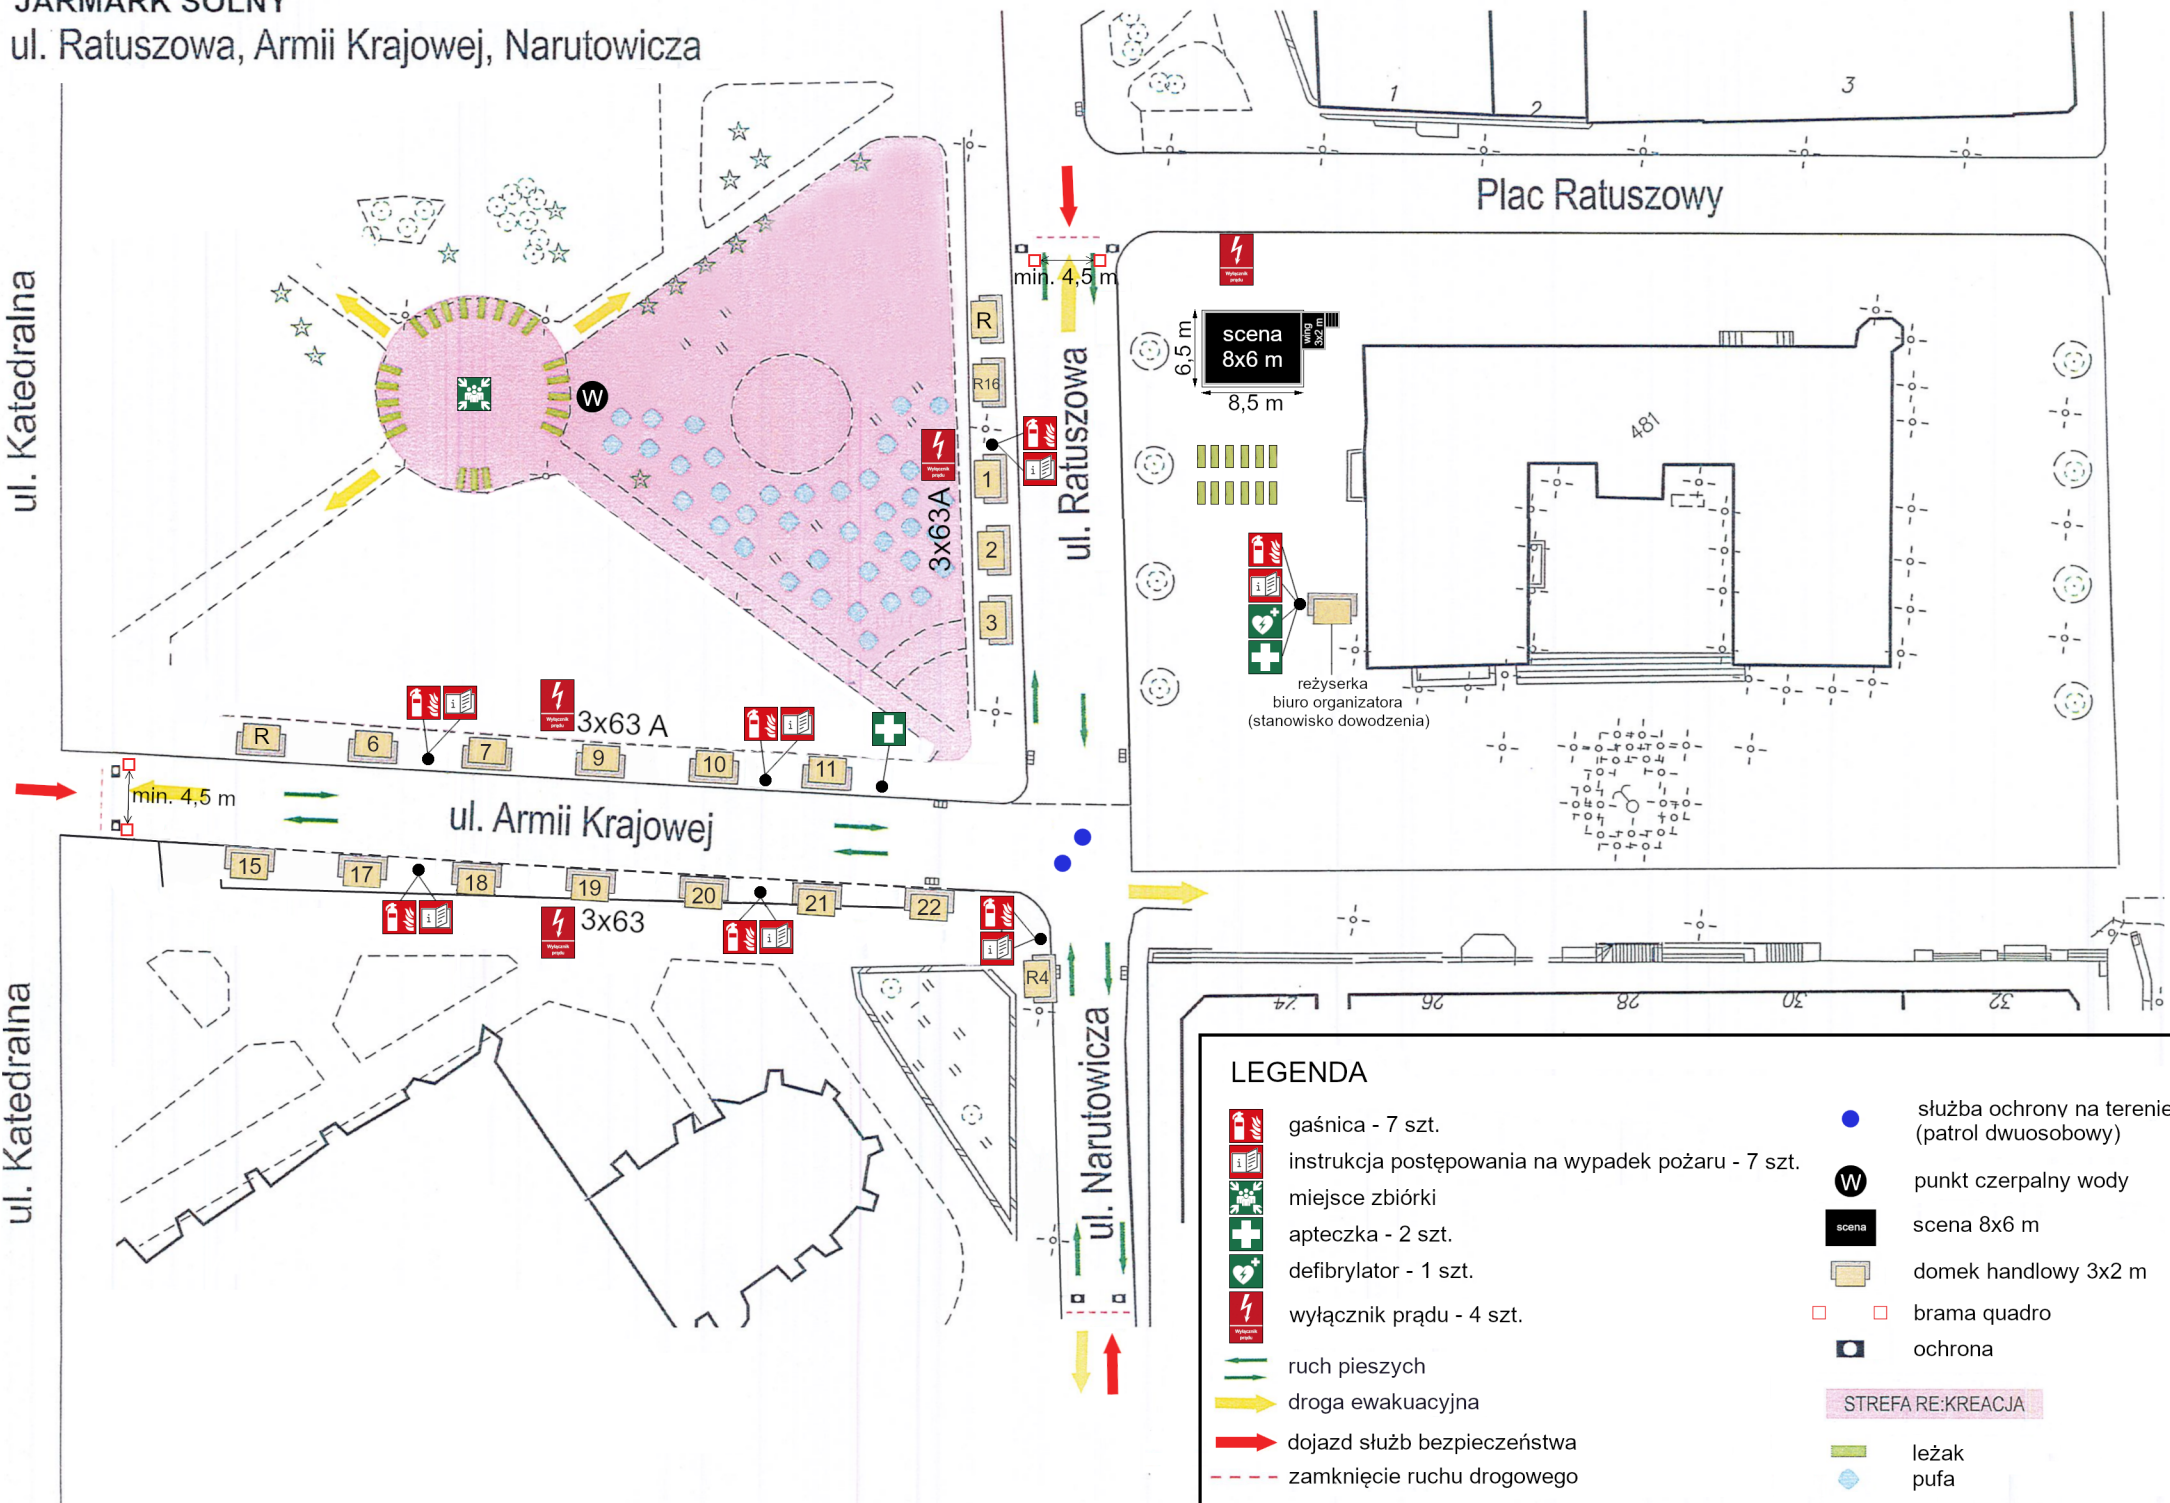

LEGENDA

- | | | | |
|--|--|--|---|
| | gaśnica - 7 szt. | | służba ochrony na terenie (patrol dwuosobowy) |
| | instrukcja postępowania na wypadek pożaru - 7 szt. | | punkt czerpalny wody |
| | miejsce zbiórki | | scena 8x6 m |
| | apteczka - 2 szt. | | domek handlowy 3x2 m |
| | defibrylator - 1 szt. | | brama quadro |
| | wyłącznik prądu - 4 szt. | | ochrona |
| | ruch pieszych | | STREFA RE:KREACJA |
| | droga ewakuacyjna | | leżak |
| | dojazd służb bezpieczeństwa | | pufa |
| | zamknięcie ruchu drogowego | | |